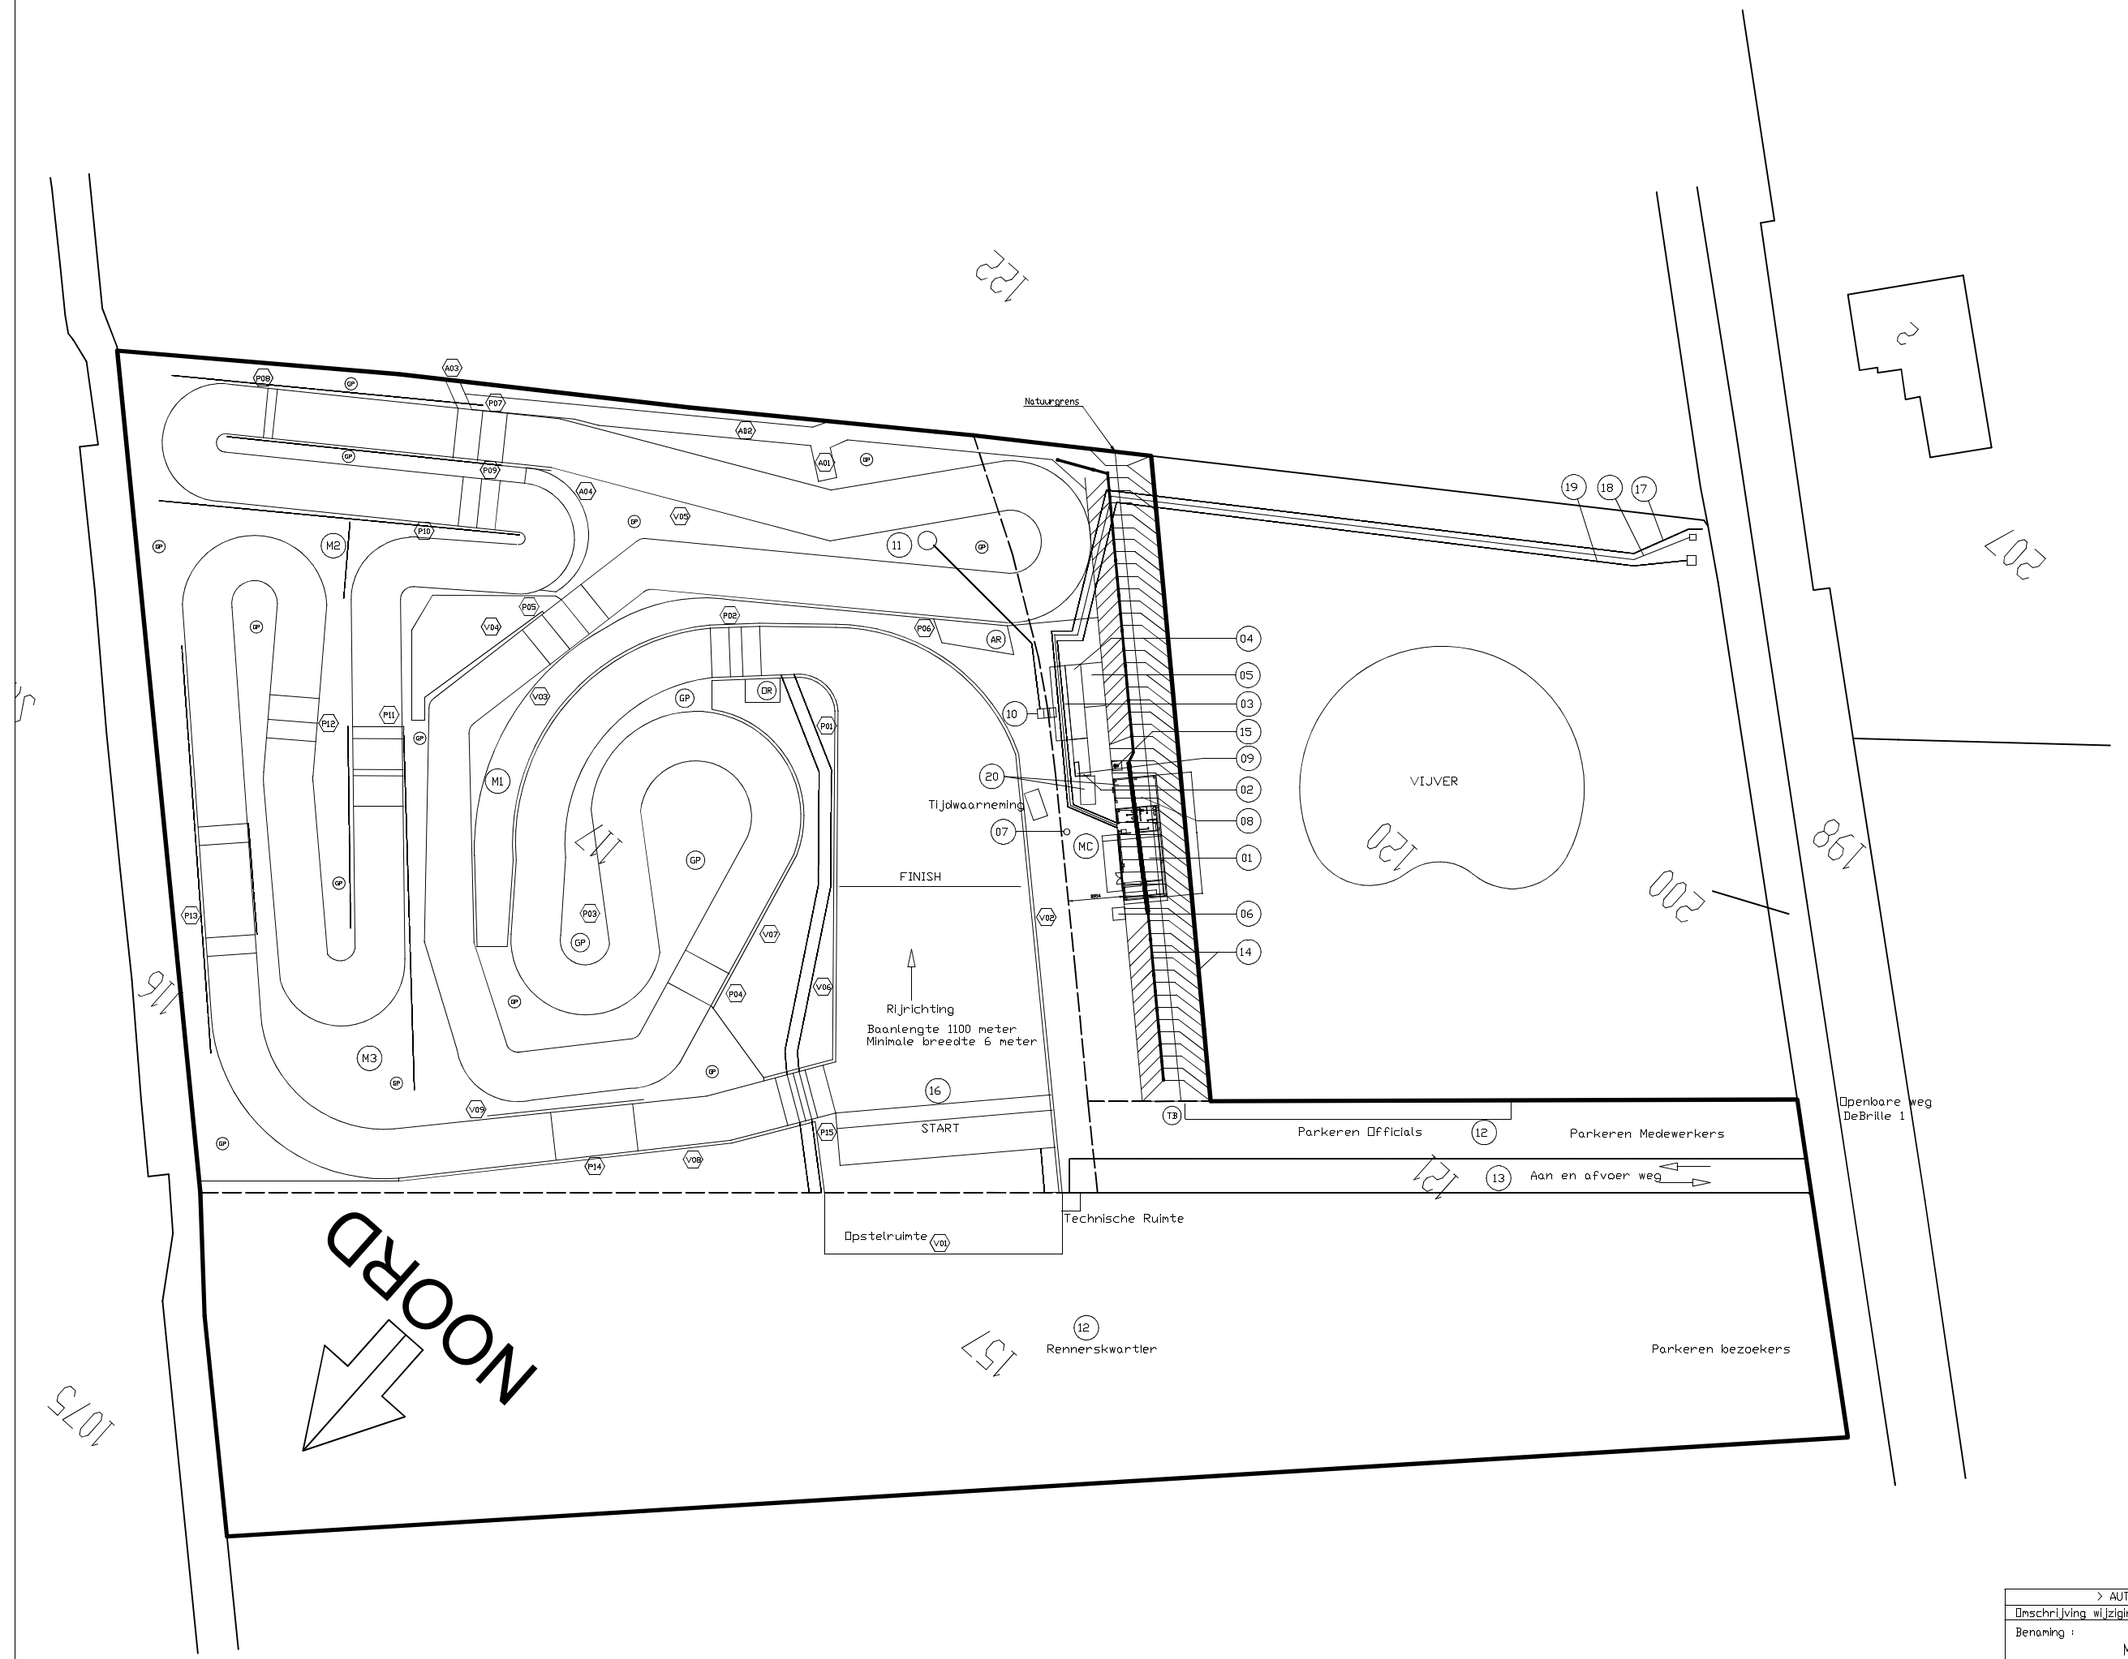


Legenda

01	Inschrijf/ontmoetingsruimte (zie tek. BMAC_inschrijf)	
02	Container Opslag materialen	Dieseltank Materiaal t.b.v. cross Tafels Stoelen Reclameborden Kleinmateriaal
03	Container Opslag materialen	Materiaal t.b.v. Enduro Touw, Palen
04	Container Opslag materialen	Materiaal t.b.v. Enduro / cross piketten Bruggen Borden Handgereedschap Diversen
05	Afdak Opslag materialen	Materiaal t.b.v. Enduro / cross Pallets/bruggen Machines t.b.v. baanonderhoud
06	Afvalcontainers Inhoud : 1 m3 Aantal : 2 stuks	
07	Sproeiinstallatie Sproeipomp Capaciteit : 20 m3/hr	
08	Stalling tractor	
09	Dieselopslag Tank inclusief vloeistofdichte lekbak Inhoud : 1000 ltr	
10	Septictank	
11	IBA	
12	Parkeerterrein (Onverhard)	
13	Toegangsweg (Verhard)	
14	Geluidswal (Totale hoogte 6m) opgebouwd vlgs tek. 18465	
15	Lichtmast inklapbaar. Hoogte 12 m.	
16	Starthek Lengte 32 m, hoogte 0.8 m	
17	Telefoon Aansluiting	
18	Elektriciteit Aansluiting 3x 25A	
19	Water Aansluiting	
20	Sanitair / WC-wagen of nieuw te bouwen toiletten	
117	Perceelnummer	

Grens accomodatie

Kadastrale grens

Overzicht aangelegde hindernissen / Voorzieningen

P01 t/m P016 zijn baancommissaris posten, onderstaan aanvullende info van de hindernissen (Onderstaande afmetingen indicatief)

P01	Springbult; Zand H 2,5 m, L 12 m, B 10m vzv 1 plateau vloggenist 1x1m vzv Tunnel uit rioolbuis hoogte 1.8 m	V01	Vaste afzetting hoogte 2 m (Bouwhekken) Lengte ca. 79m1
P03	Springbult; Zand H 1 m, L 6 m, B 10m vzv 1 plateau vloggenist 1x1m	V02	Vaste afzetting hoogte 0.9-1.1 m Lengte ca. 172m1
P04	Springbult; Zand H 2.5 m, L 12 m, B 10m vzv 1 plateau vloggenist 1x1 m vzv Tunnel uit rioolbuis hoogte 1,5 m	V03	Vaste afzetting hoogte 0.9-1.1 m Lengte ca. 140m1
P06	Springbult; Zand H1,5 m, L 12 m, B 10m	V04	Vaste afzetting hoogte 0.9-1.1 m Lengte ca. 72m1
P07	Springbult; Zand H 0,5 m, L 5 m, B 10m vzv 1 plateau vloggenist 1x1 m	V05	Vaste afzetting hoogte 0.9-1.1 m Lengte ca. 68m1
P08	Springbult; Zand H 2 m, L 10 m, B 10m vzv 1 plateau vloggenist 1x1 m	V06	Vaste afzetting hoogte 0.9-1.1 m Lengte ca. 62m1
P10	Springbult; Zand H 3 m, L 20 m, B 10m vzv 1 plateau vloggenist 1x1 m	V07	Vaste afzetting hoogte 0.9-1.1 m Lengte ca. 72m1
P12	Springbult; Zand H 1,5 m, L 10 m, B 10m vzv 1 plateau vloggenist 1x1 m	V08	Vaste afzetting hoogte 0.9-1.1 m Lengte ca. 100m1
P13	Springbult; Zand H 3 m, L 30 m, B 10m vzv 1 plateau vloggenist 1x1 m	V09	Vaste afzetting hoogte 0.9-1.1 m Lengte ca. 25m1
P14	Springbult; Zand H 1,5 m, L 15 m, B 10m vzv 1 plateau vloggenist 1x1 m		
P15	Springbult; Zand H 3,5 m, L 30 m, B 10m vzv 1 plateau vloggenist 1x2 m vzv 1 toegangstrap plateau vzv Tunnel uit rioolbuis hoogte 3 m		
AR	Sleutel / Aangeefruimte	A01	Zandwal hoogte 2.5 m Lengte ca. 88m1
TB	Testbaan	A02	Zandwal hoogte 3 m Lengte ca. 8m1
DR	Opvang ruimte	A03	Zandwal hoogte 2 m Lengte ca. 5m1
GP	GEEN publiek Publiek vrije zone	A04	Zandwal hoogte 2.5 m Lengte ca. 10m1
MC	Centrale medische post	A05	Houten baan afscheiding hoogte 1 m Lengte ca. dlvm1
M1	Medische post 1 tm 3		

> AUTEURSRECHTEN VOORBEHOUDEN < > COPYRIGHT RESERVED <

Omschrijving wijziging/uitbreiding gezichtswal oostzijde; wal verplaatst

Benaming : Motorcross circuit

Maateenh: mm	Schaal: 1:500
Get: DB	Gew.jz: DB
dd: 28-02-95	dd: 20-05-2026
Contr:	Contr:

Borculose Motor EN Auto Club
BORCULO
Tel. 0573-491275
Secr. Ruurloseweg 55 BORCULO
Tel. 0653 943 265

BMAC-lay-out | A1